




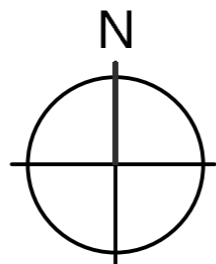
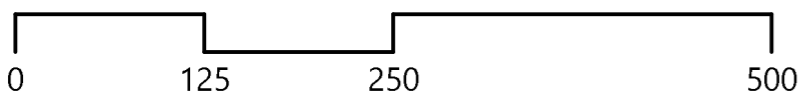


**LEGENDE**

-  Sondergebietsfläche (geplant)
-  Grenze der Teiländerung
-  HQ<sub>100</sub>
-  HQ<sub>extrem</sub>
-  Gewässerrandstreifen

Planunterlage M 1:5000 Stand 08/2018



**KOMMUNALPLANUNG · TIEFBAU · STÄDTEBAU**

Dipl.-Ing. (FH) Guido Lysiak      Dipl.-Ing. Jürgen Glaser  
 Dipl.-Ing., Dipl.-Wirtsch.-Ing. Steffen Leiblein  
 Beratende Ingenieure und freier Stadtplaner  
 Eisenbahnstraße 26, 74821 Mosbach · Fon 06261/9290-0 · Fax 06261/9290-44 · info@ifk-mosbach.de · www.ifk-mosbach.de



	Datum	Zeichen	Gefertigt:	Anlage	2
bearbeitet	05.07.2019	Lan	_____	Projekt Nr.	3407
gezeichnet	05.07.2019	Lan			

Stadt **Buchen**

Stadtteil **Eberstadt**

Projekt **TEILÄNDERUNG DER FORTSCHREIBUNG DES FLÄCHENNUTZUNGSPLANES 2013 "Alte Gärtnerei"**

Planstand **Entwurf**

Maßstab **1 : 5000**

Die Stadt:

Buchen, den \_\_\_\_\_

Der Bürgermeister \_\_\_\_\_

